


PIANTA PIANO TERRENO SCALA 1/100



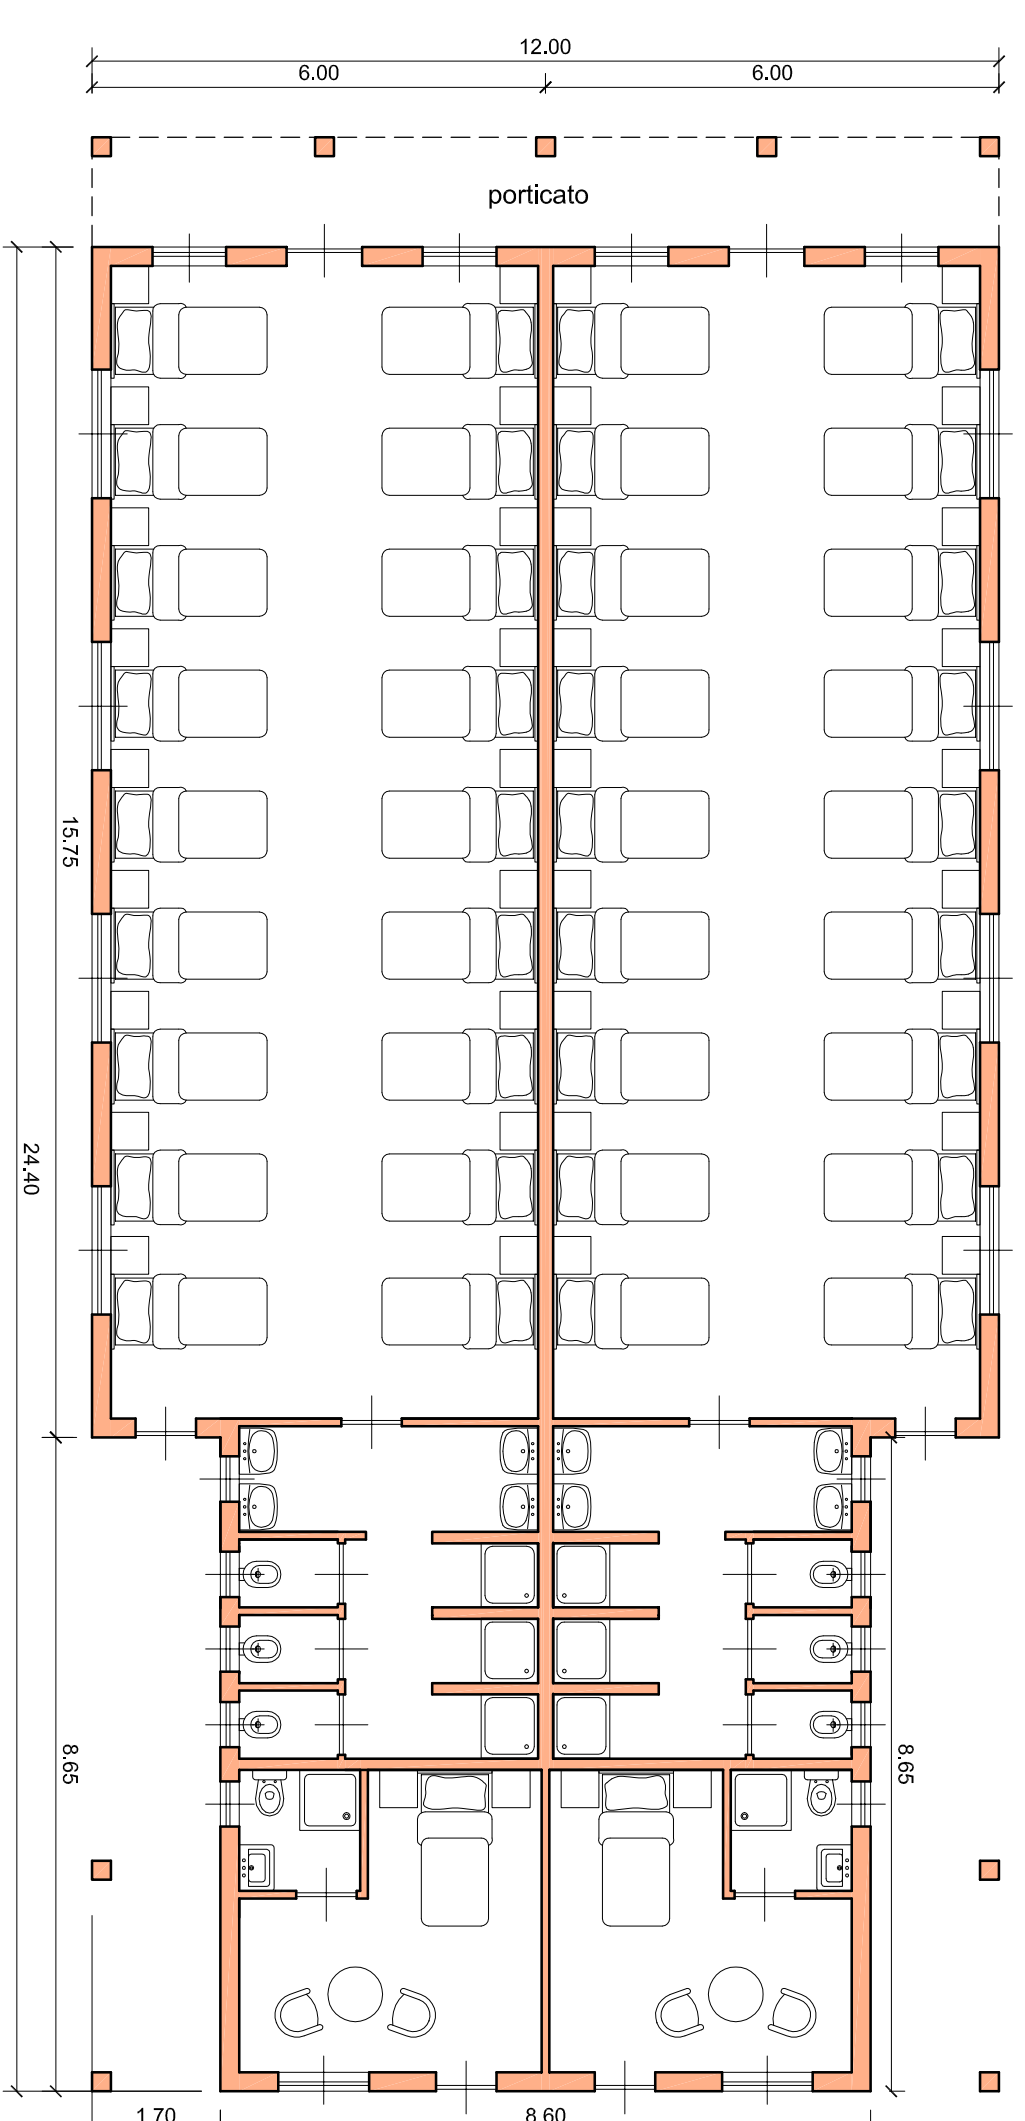


ORFANOTROFIO

PIANTA DELLA COPERTURA SCALA 1/100




PROSPETTI SCALA 1/100

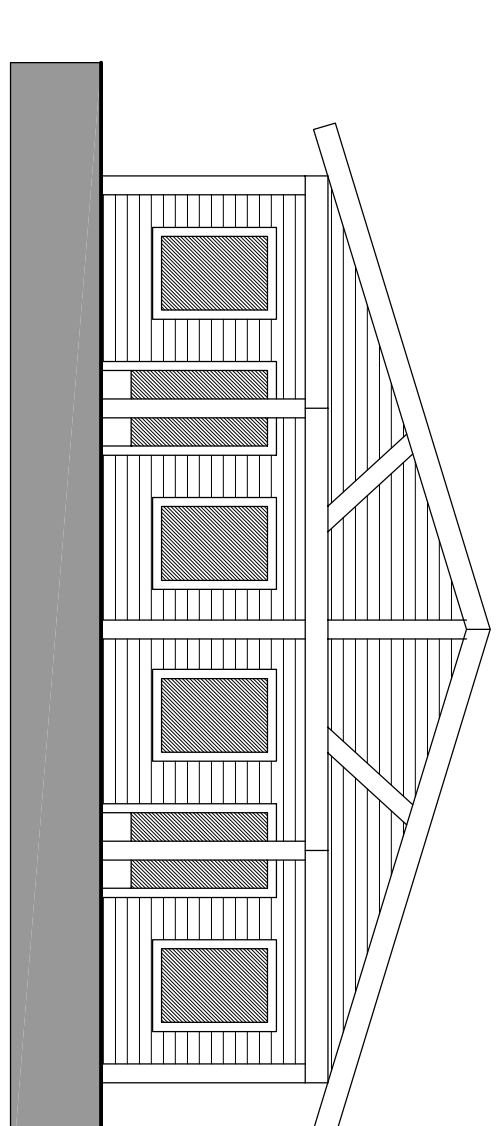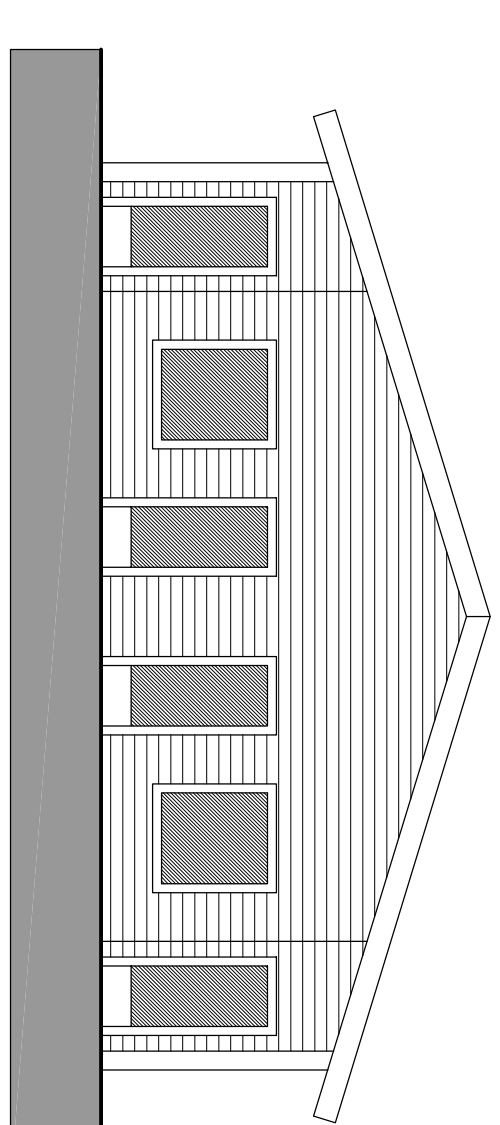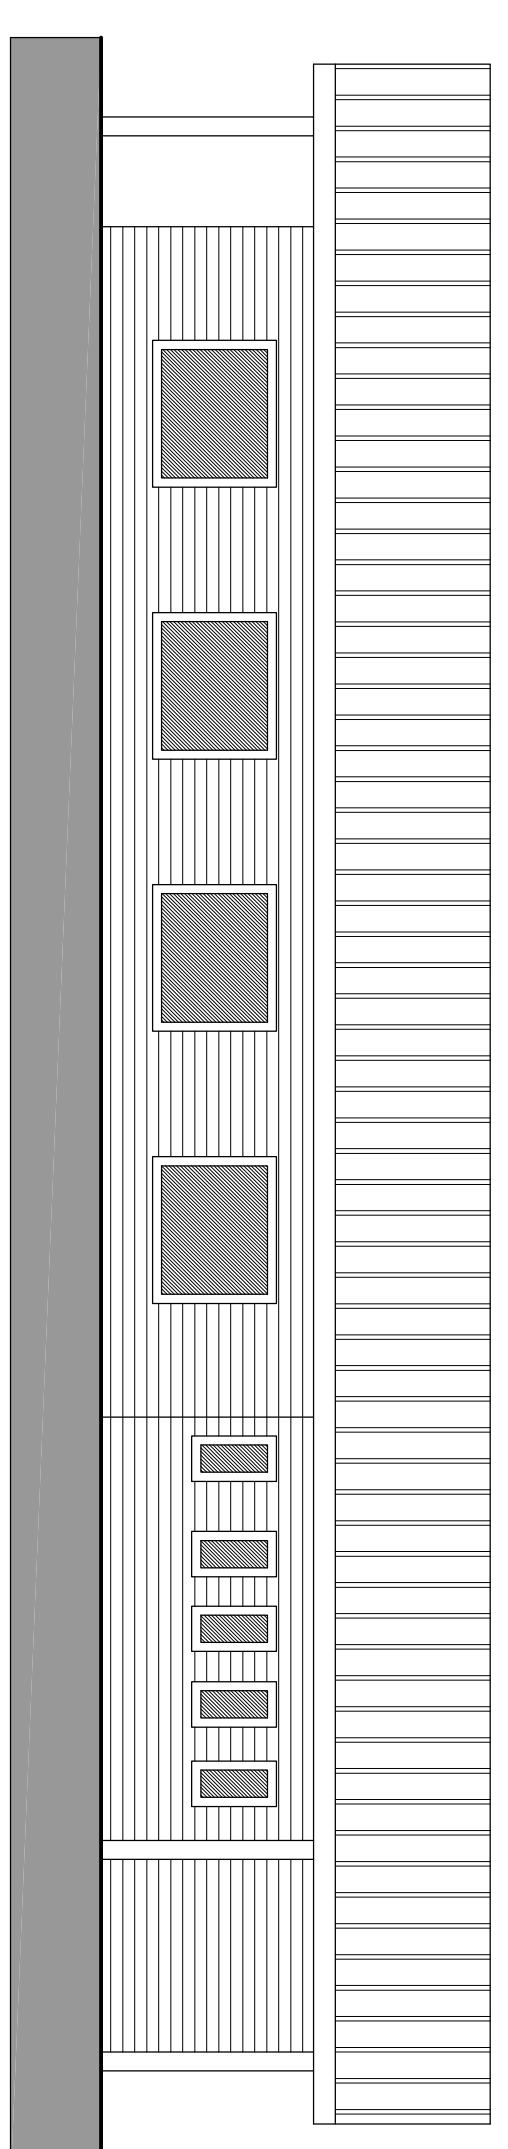


REFETTORIO







PIANTA PIANO TERRENO SCALA 1/100

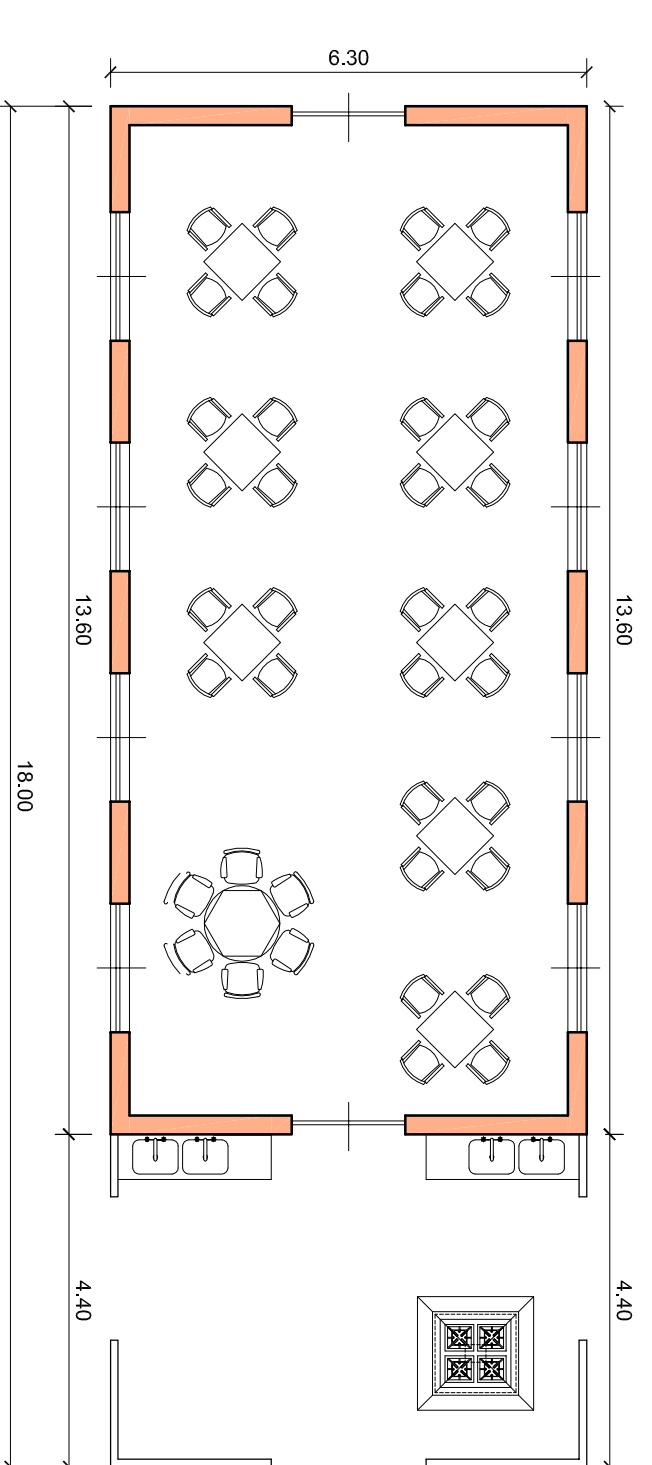

PIANTA DELLA COPERTURA SCALA 1/100


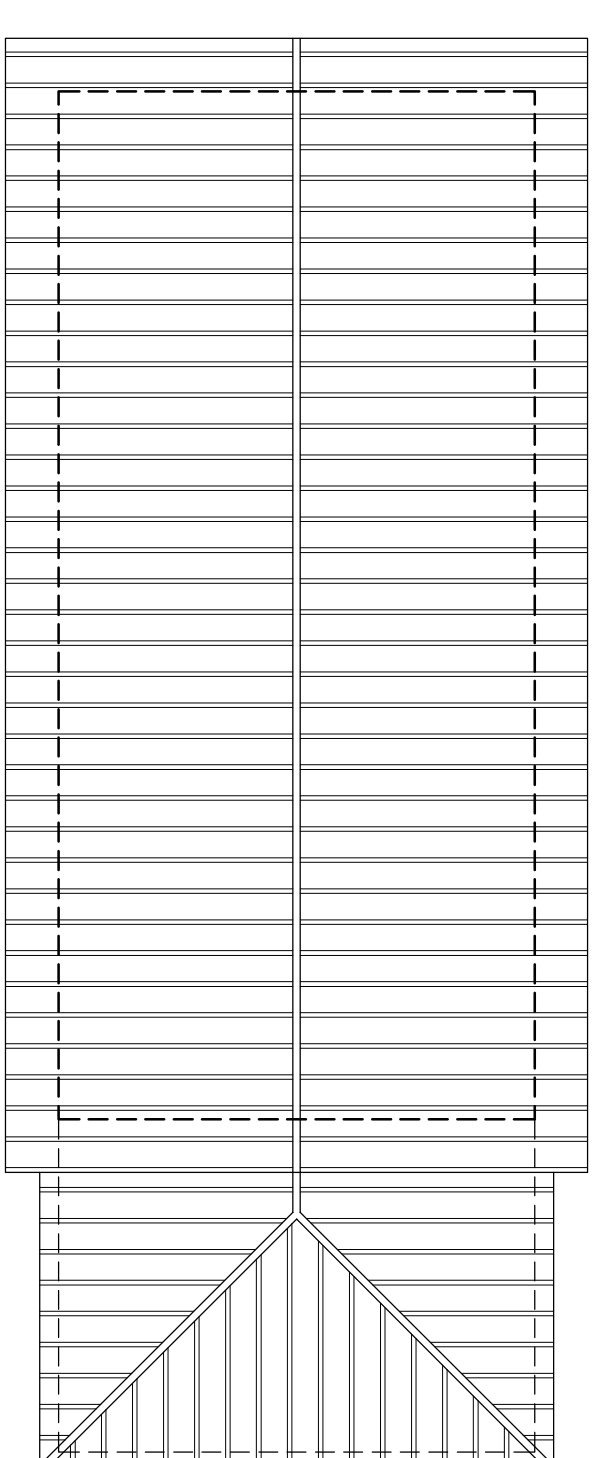


PROSPETTI SCALA 1/100

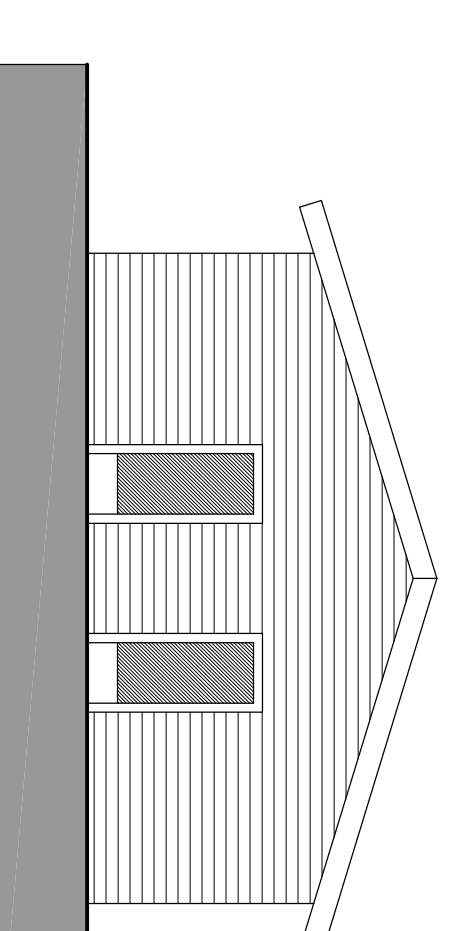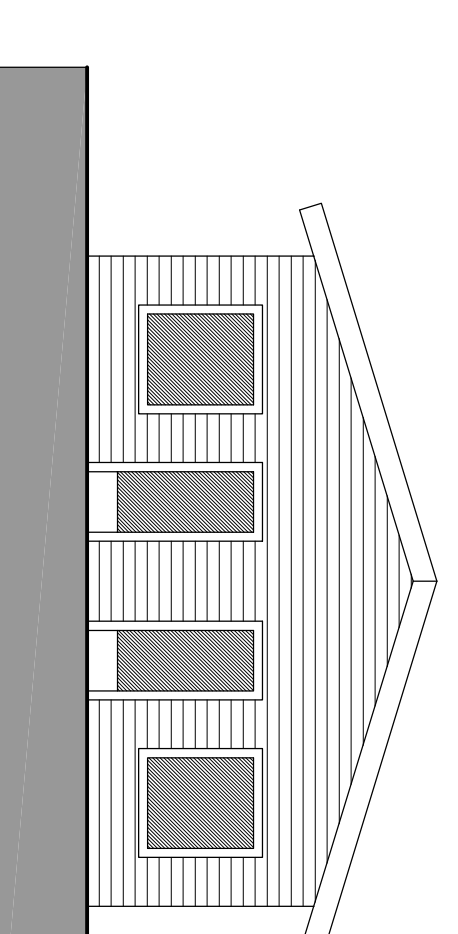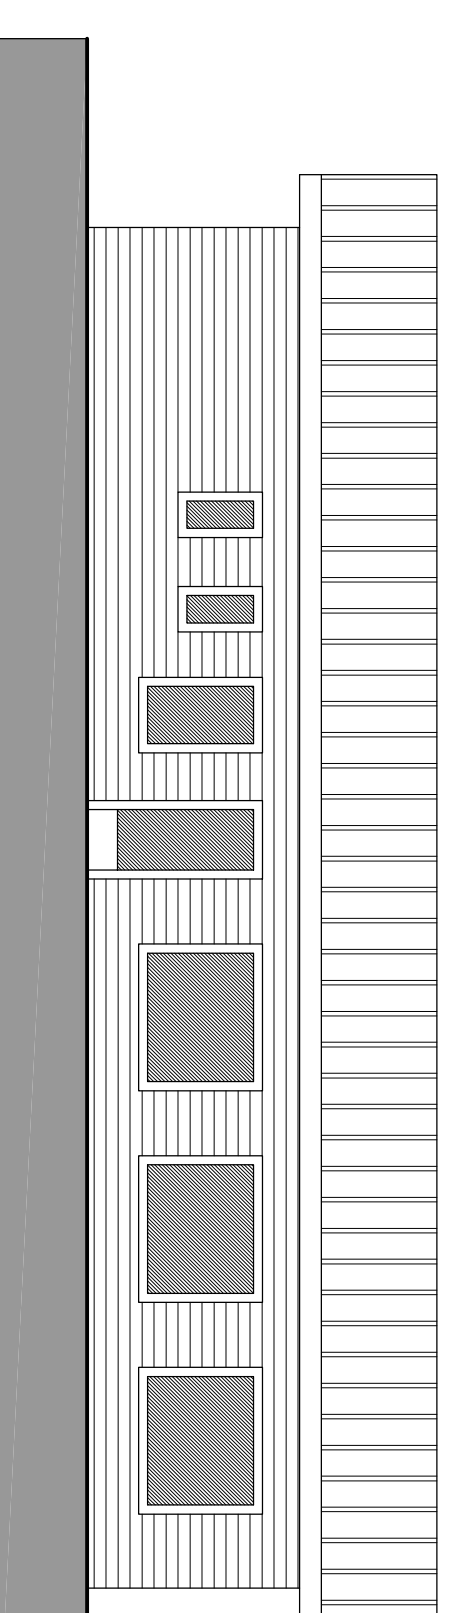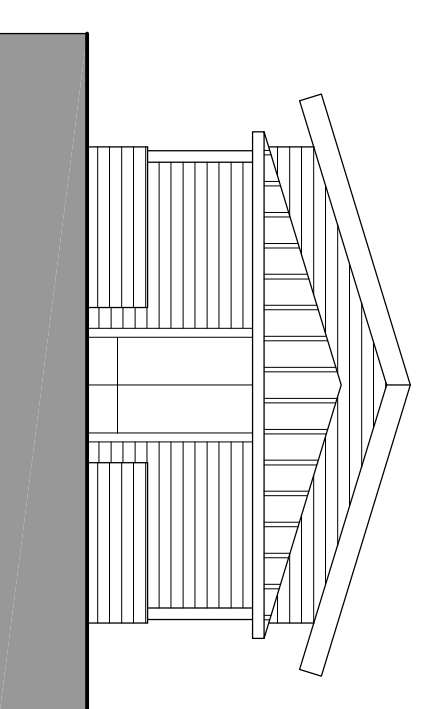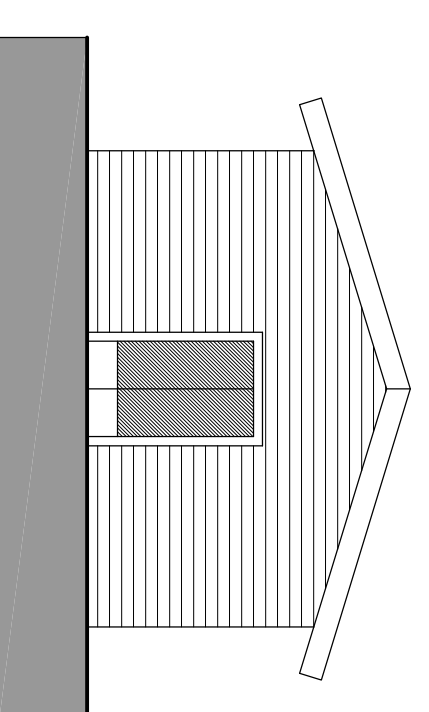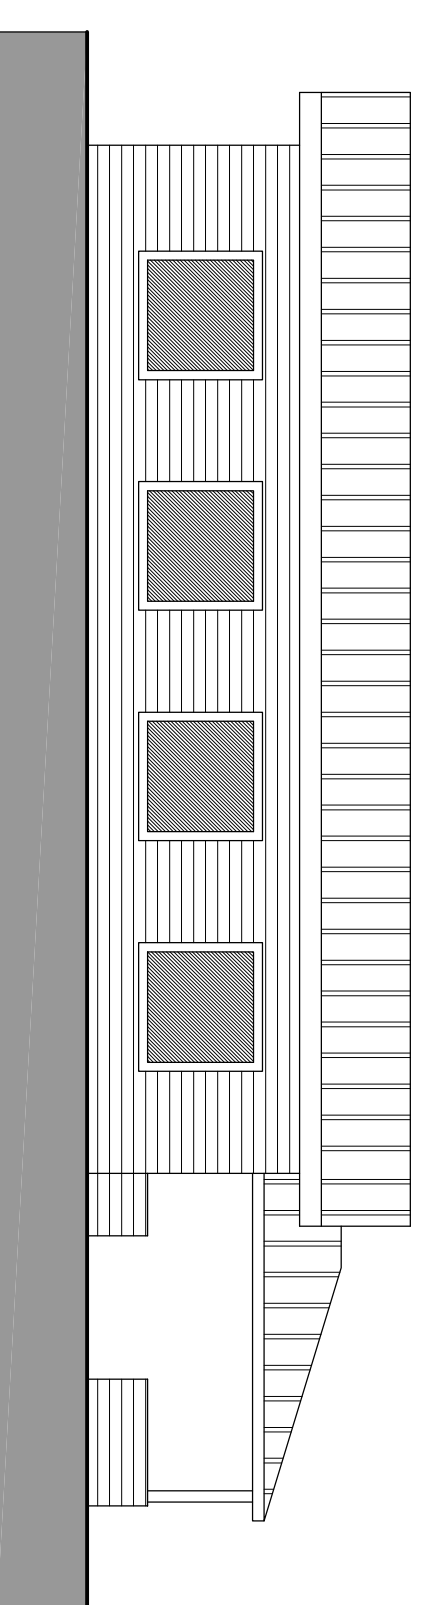

ASILO

PIANTA DELLA COPERTURA SCALA 1/100

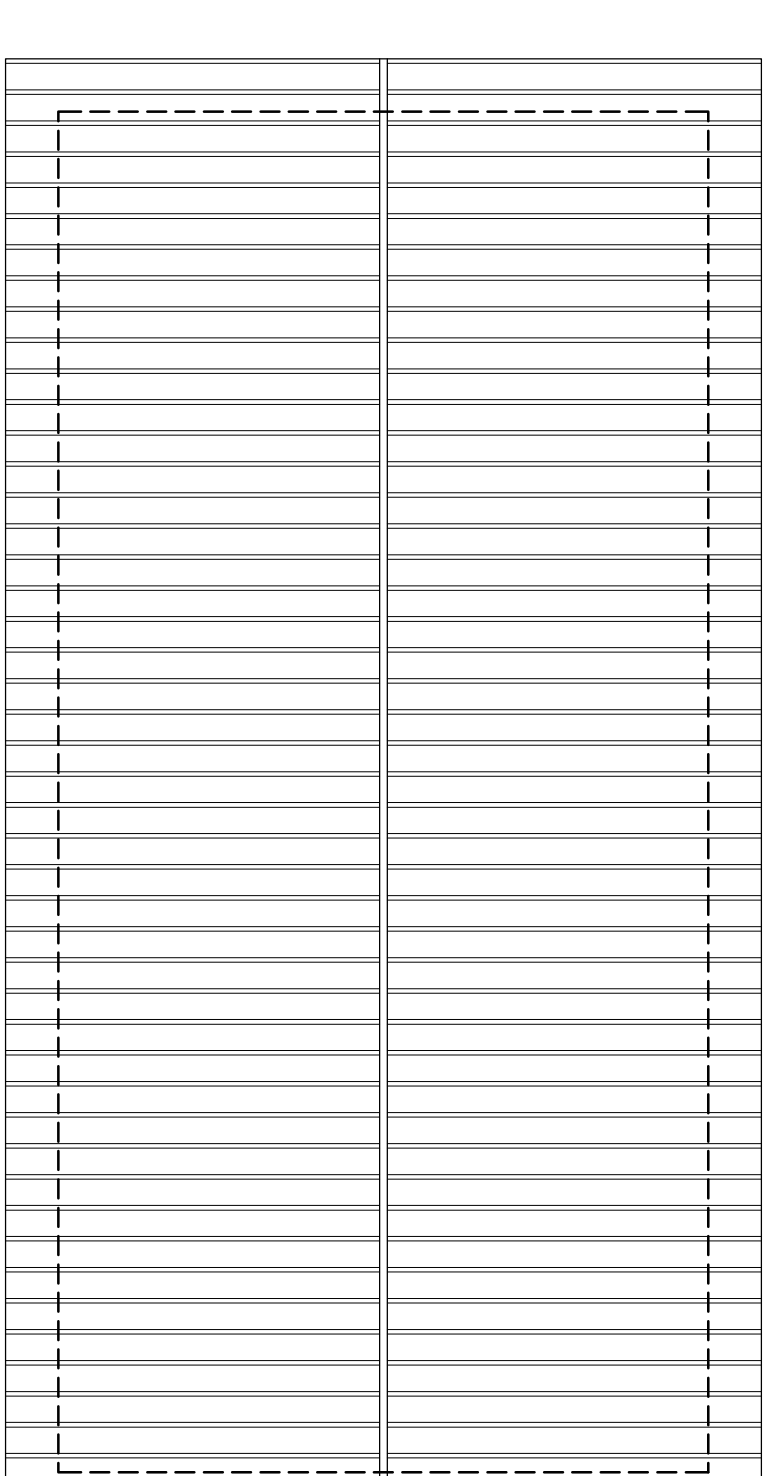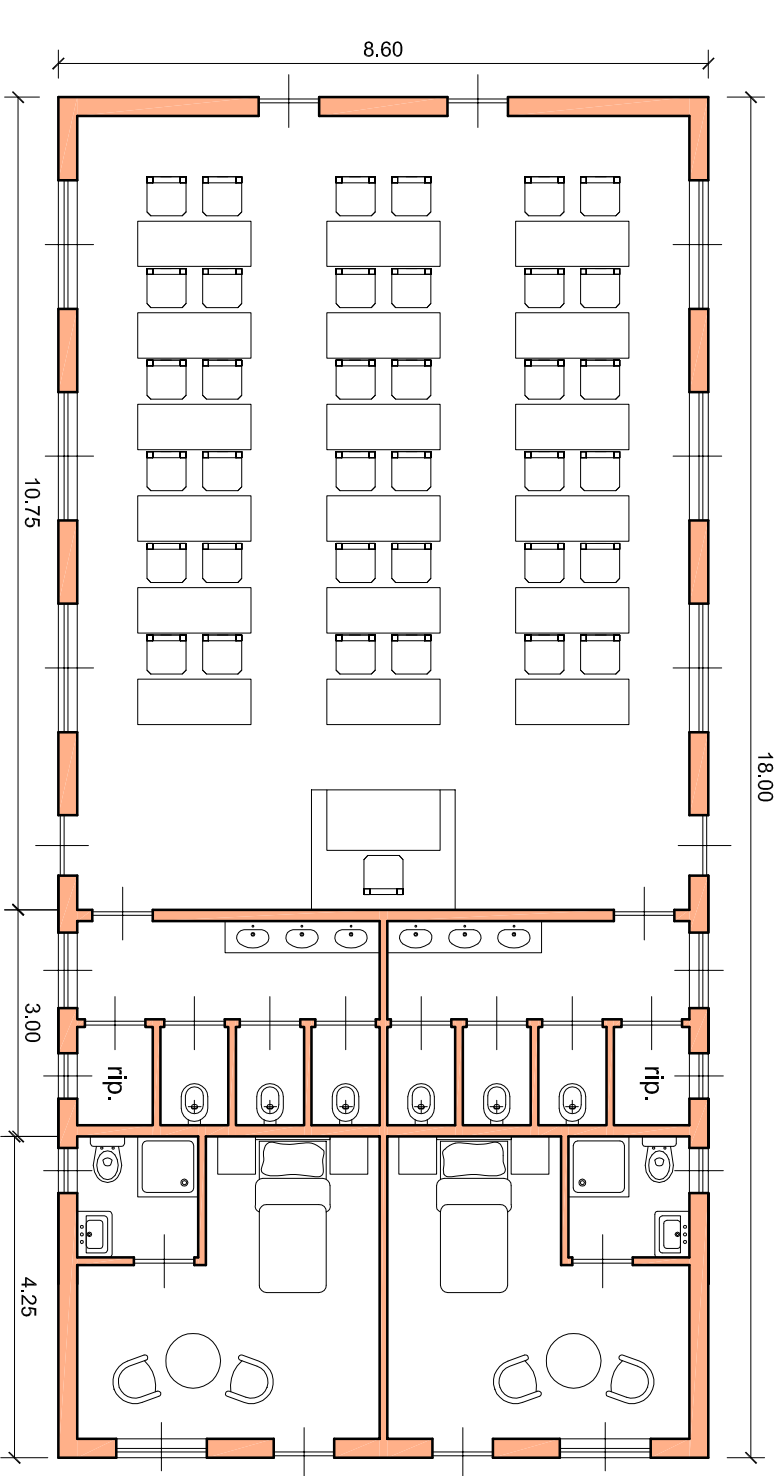

PROSPETTI SCALA 1/100

